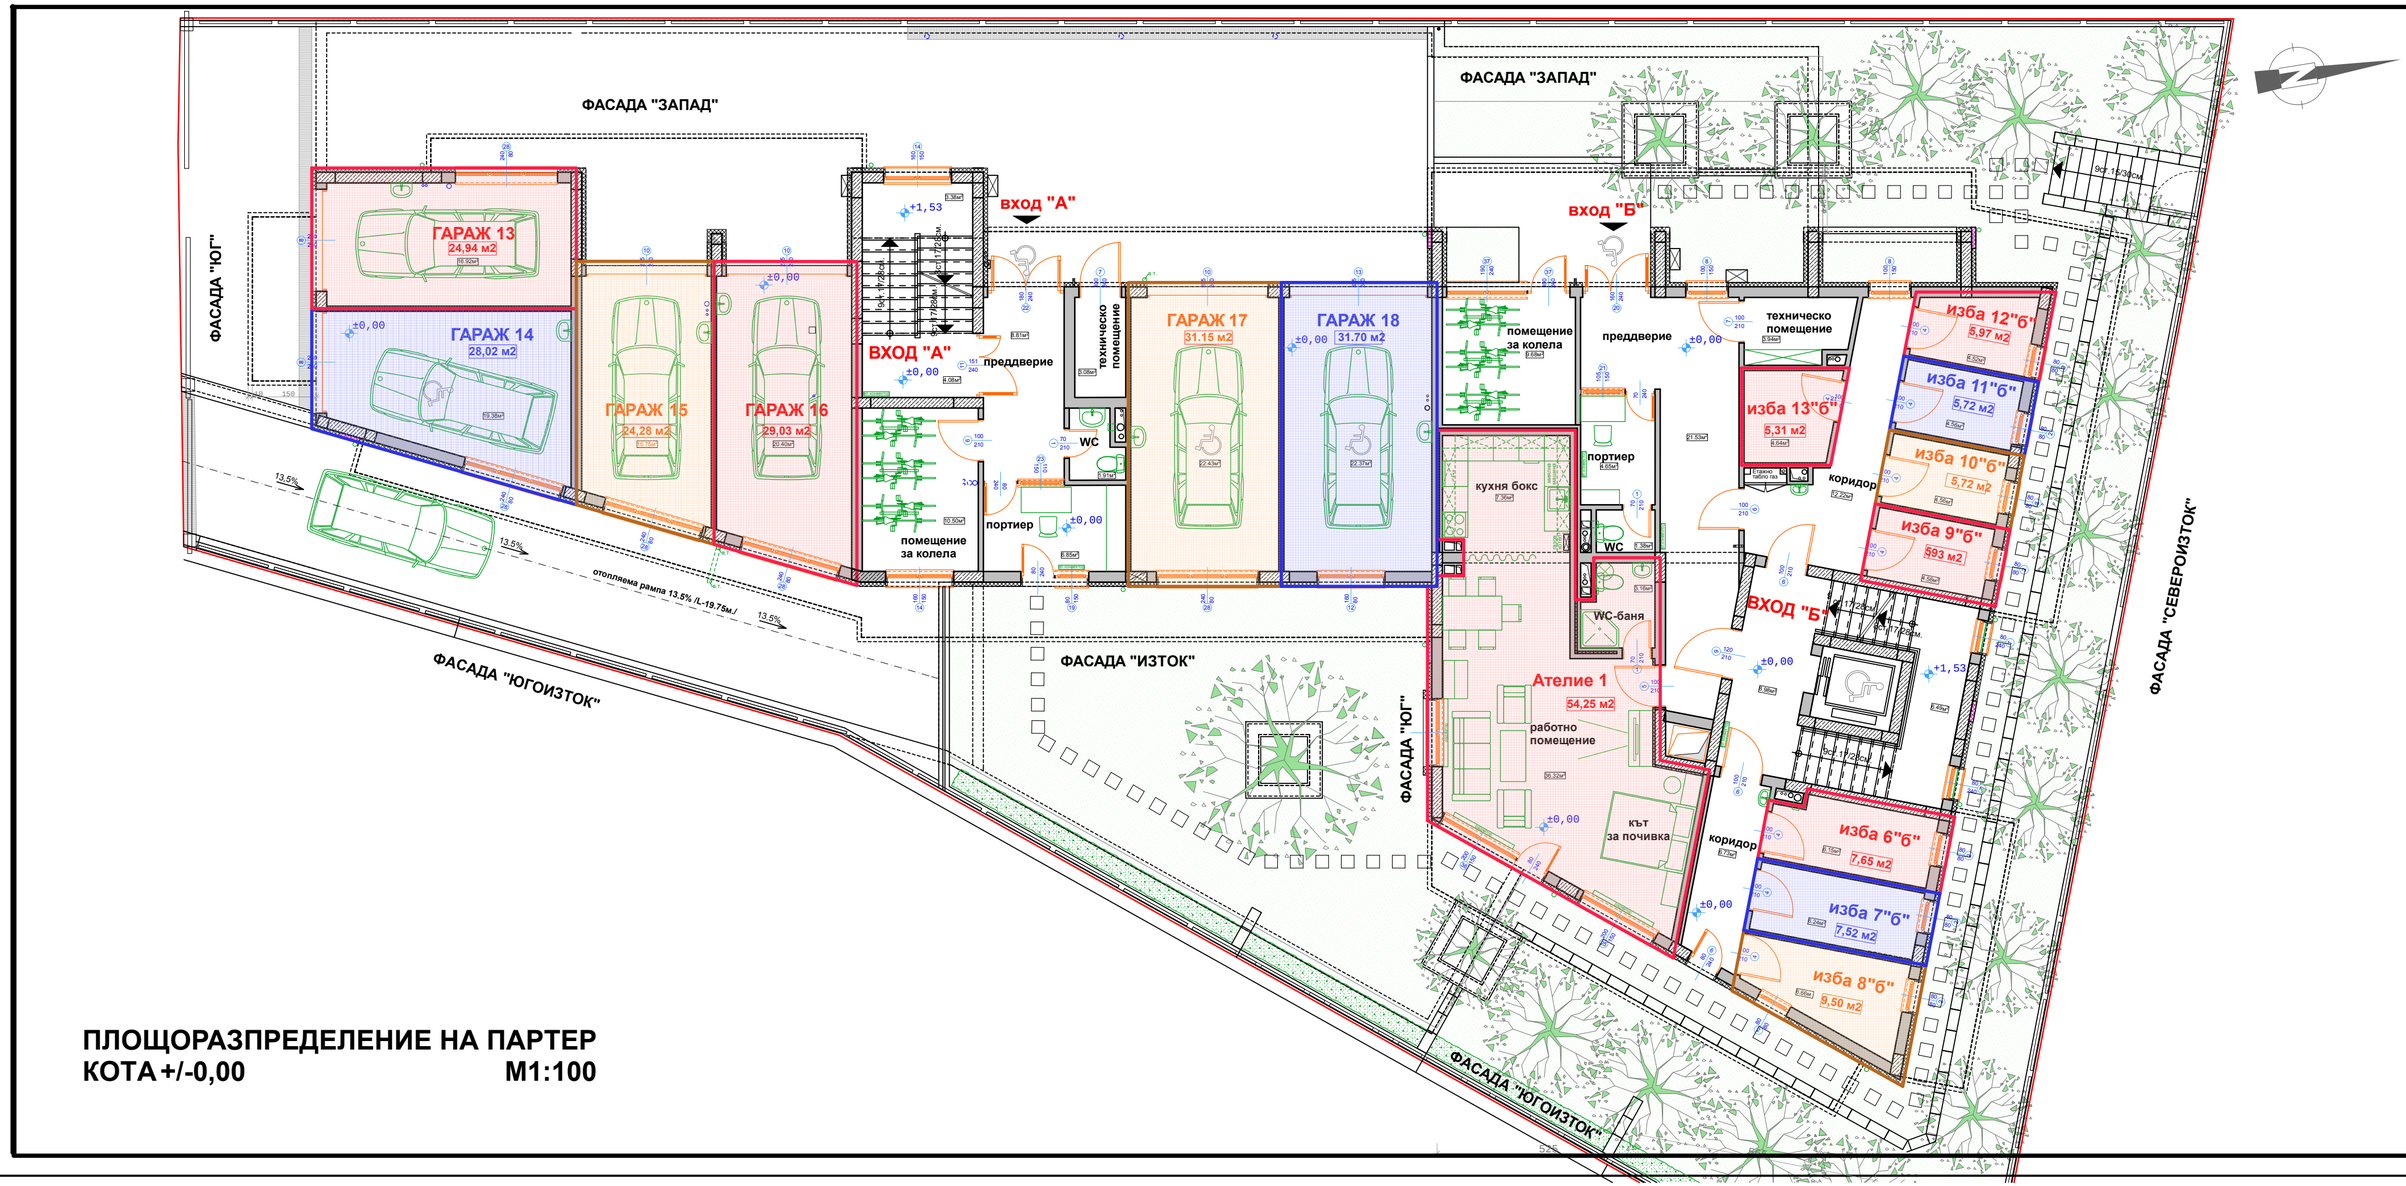

ПЛОЩОРАЗПРЕДЕЛЕНИЕ НА ПАРТЕР
КОТА +/-0,00 **М1:100**